

Informação Geral da Entidade



1. Área Terreno – m2
2. Área implantação – 1.053,75m2
3. Área bruta – 2.090,26m2
4. Área útil (âmbito energético) – 1.767,74m2
5. Área Dependente – 0,00m2
6. Área bruta privativa – 2.090,26m2
7. Número de dependências –
8. Número de pisos – 3
9. Número de edifícios – 1
11. Abertura ao público – Outubro de 2001
12. Certificação energética – Não

PISO 0
 Área bruta= 783,13m2
 Área útil=696,71m2

OBRA:	USF Sobreda		
	Rua Movimento das forças Armadas, 2815-786 SOBREDA DA CAPARICA		
PROJETO	Fase	Levantamento	
	Data	03.06.2014	
ARQUITETURA	Escala	1/100	
DESIGNAÇÃO DE PEÇAS DESENHADAS			
PLANTA DO PISO 0			



Departamento de Instalações e Equipamentos
 Avenida Estados Unidos da America nº 75 - 77, 1749-096 Lisboa
 Tel. 218.424.800 - Fax: 218.499.723

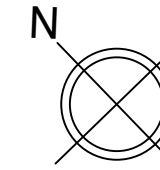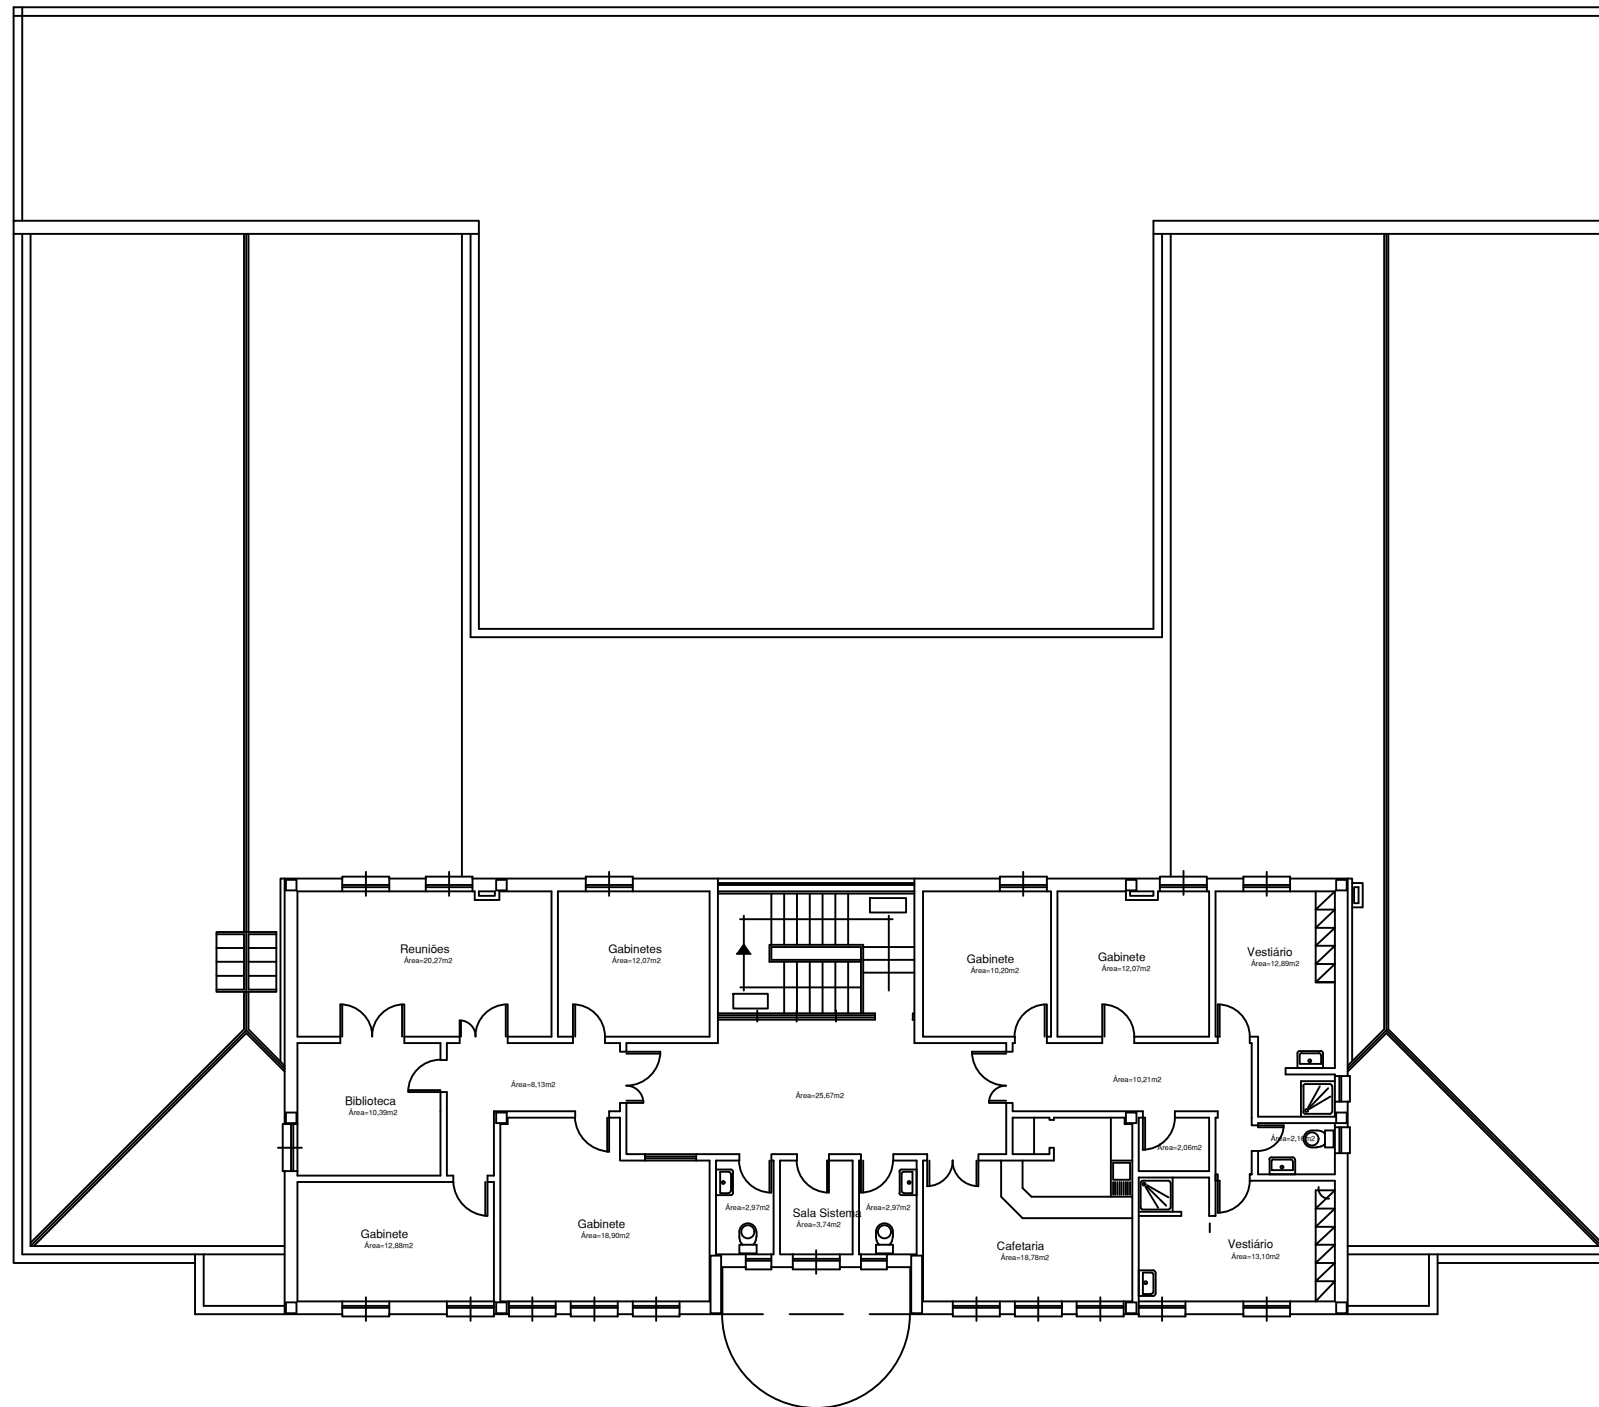

Informação Geral da Entidade



1. Área Terreno – m2
2. Área implantação – 1.053,75m2
3. Área bruta – 2.090,26m2
4. Área útil (âmbito energético) – 1.767,74m2
5. Área Dependente – 0,00m2
6. Área bruta privativa – 2.090,26m2
7. Número de dependências –
8. Número de pisos – 3
9. Número de edifícios – 1
11. Abertura ao público – Outubro de 2001
12. Certificação energética – Não

PISO 3

Área bruta= 250,15m2

Área útil= 199,46m2

OBRA:		USF SOBREDA	
		Rua Movimento das Forças Armadas, 2815-786 SOBREDA DA CAPARICA	
PROJETO		Fase	Levantamento
		Data	03.06.2014
ARQUITETURA		Escala	1/100
DESIGNAÇÃO DE PEÇAS DESENHADAS			
PLANTA DO PISO 1			

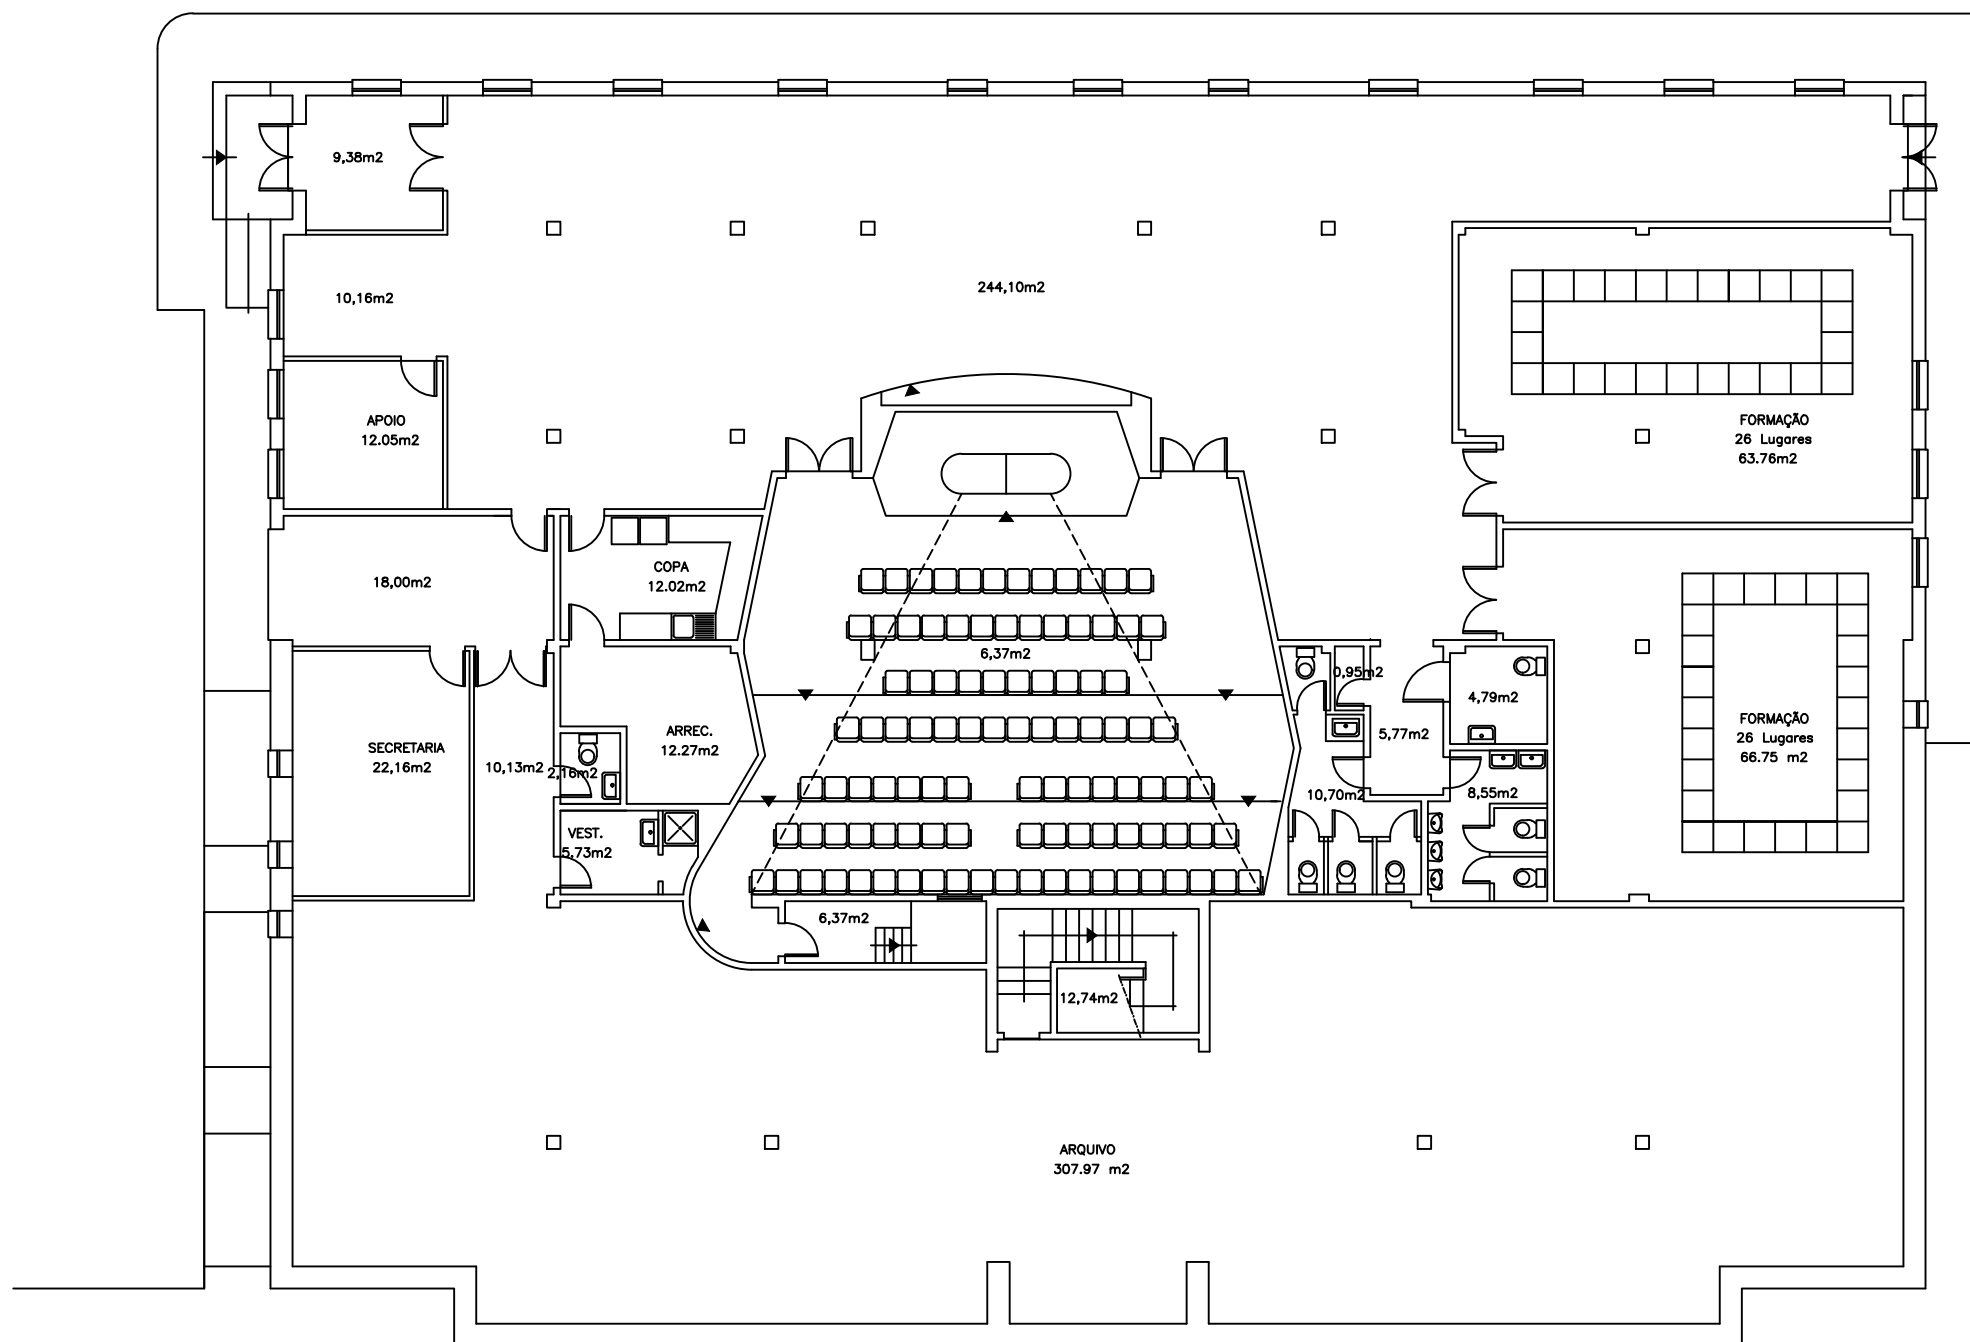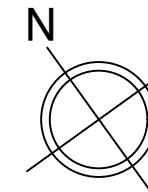

Informação Geral da Entidade

1. Área Terreno – m2
2. Área implantação – 1.053,75m2
3. Área bruta – 2.090,26m2
4. Área útil (âmbito energético) – 1.767,74m2
5. Área Dependente – 0,00m2
6. Área bruta privativa – 2.090,26m2
7. Número de dependências –
8. Número de pisos – 3
9. Número de edifícios – 1
11. Abertura ao público – Outubro de 2001
12. Certificação energética – Não

PISO -1

Área bruta= 1.056,98m2

Área útil=871,57m2

OBRA:	USF Sobreda		
	Rua Movimento das forças Armadas, 2815-786 SOBREDA DA CAPARICA		
PROJETO	Fase	Levantamento	
	Data	03.06.2014	
ARQUITETURA	Escala	1/100	
DESIGNAÇÃO DE PEÇAS DESENHADAS	PLANTA DO PISO -1		