


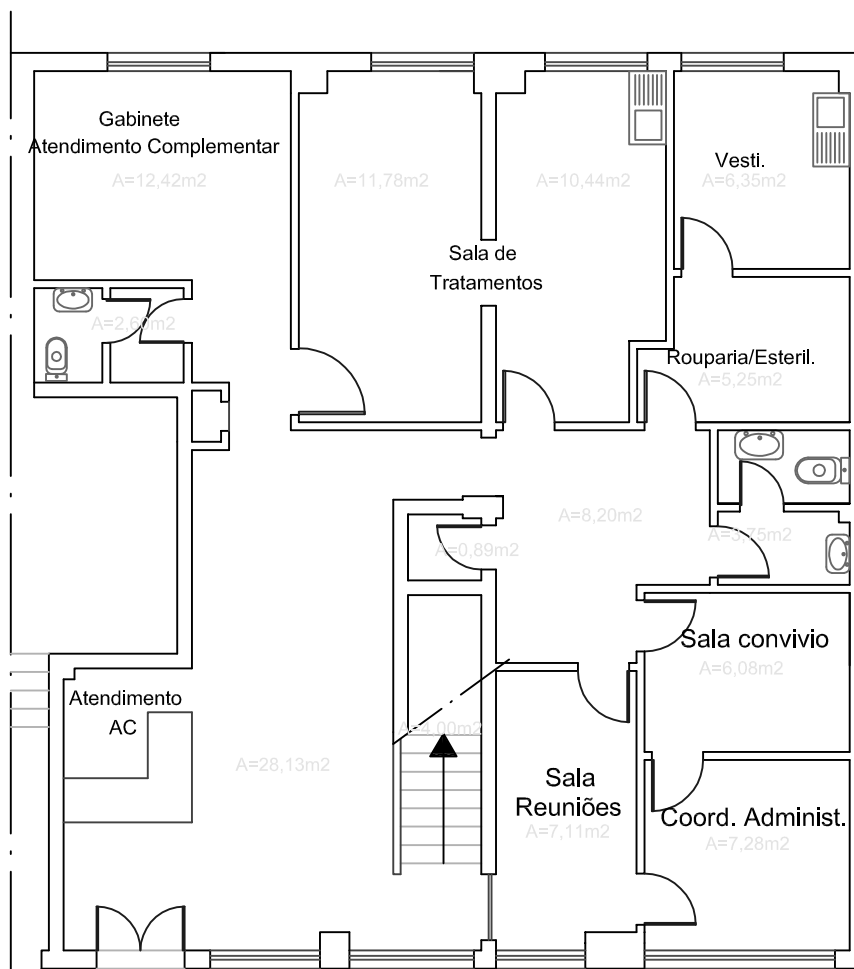

PISO 0

Área bruta=135,40m²

Área útil=114,28m²

Área Bruta Edifício (m²)	Área Útil Total (m²)	Nº Edifícios	Nº Pisos	Edifícios com Auditoria Energética	Edifícios Abastecidos Por Coogeração
435,80m²	372,94m²	1	2	Não	Não

UCSP do Laranjeiro

Rua Luis de Camões, 14 r/c e 1º, 2810-252 ALMADA

OBRA:

Levantamento

PROJETO

ARQUITETURA

DESIGNAÇÃO DE PEÇAS DESENHADAS

PLANTA PISO 0

Fase


Levantamento

Data

27.01.2014

Escala

1/100

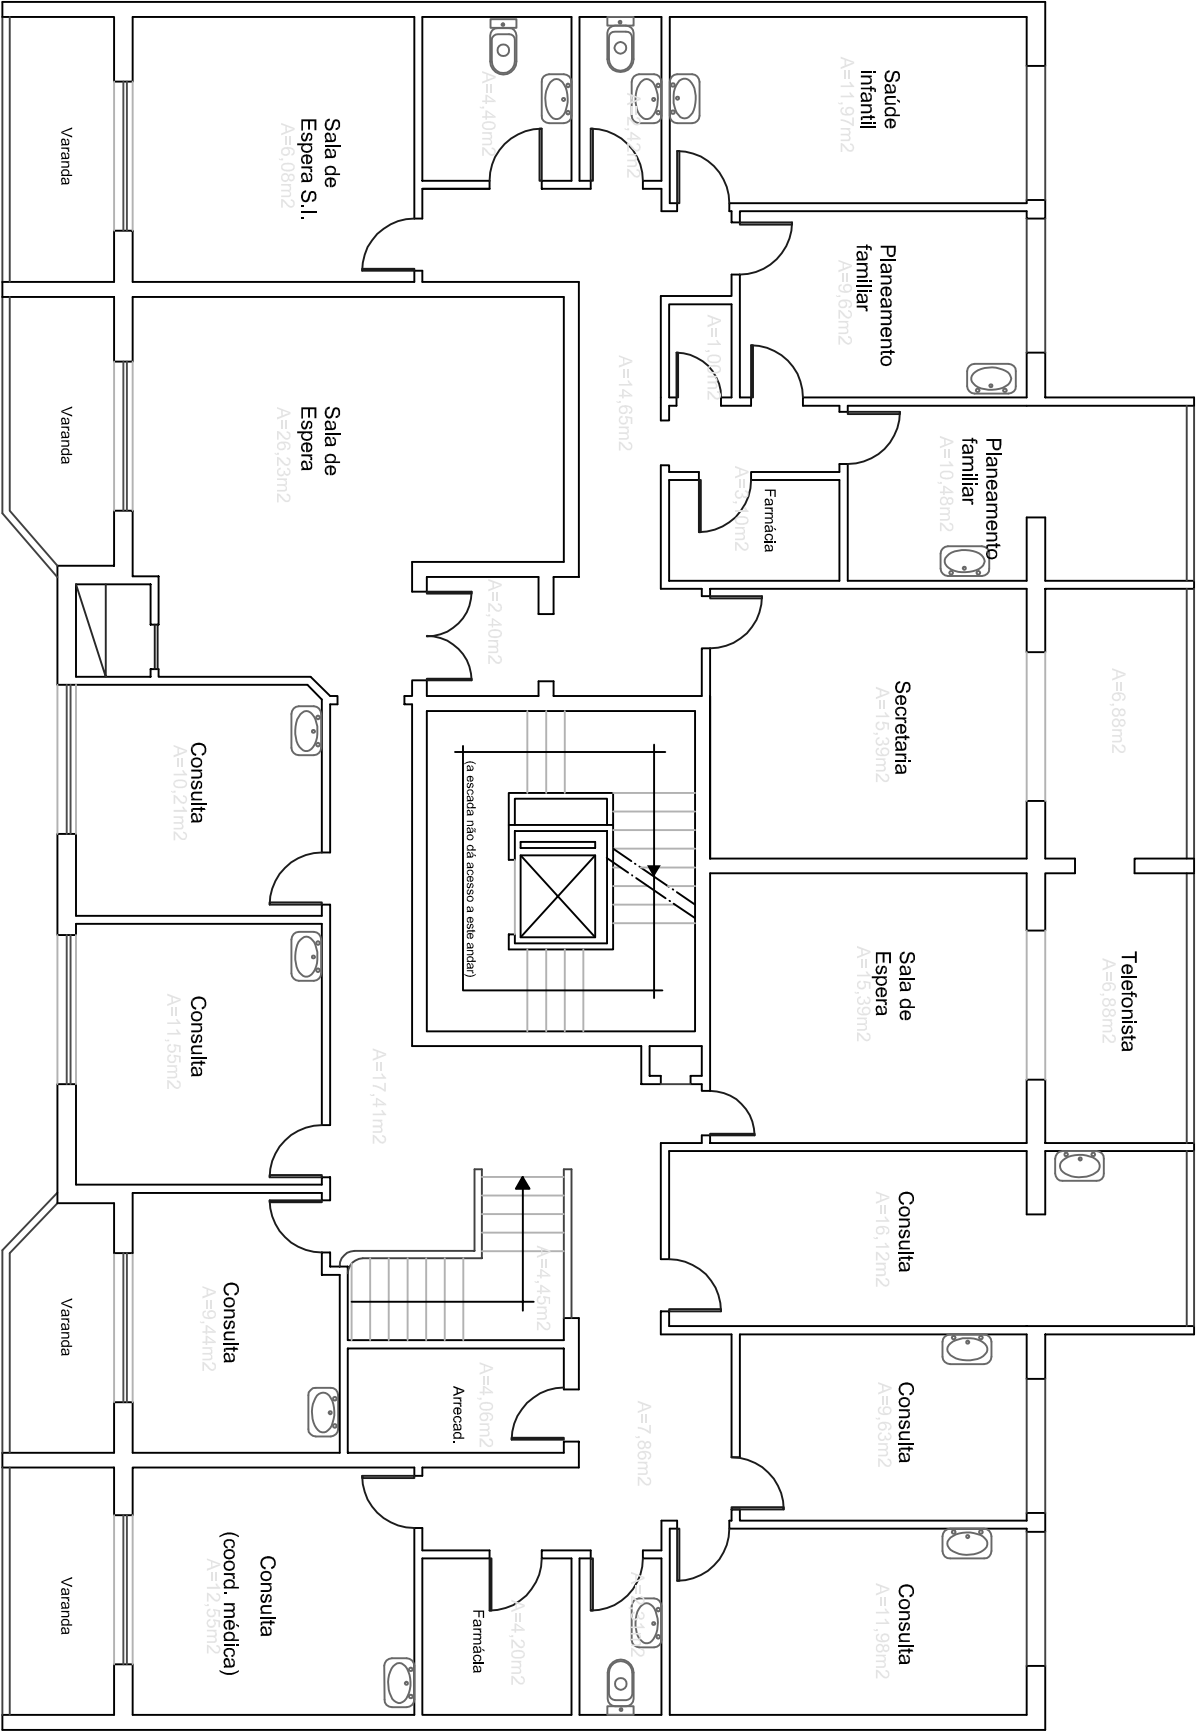

PISO 1

Área bruta= 300,40m2

Área útil=258.66m2

Área Bruta Edifício (m2)	Área Útil Total (m2)	Nº Edifícios	Nº Pisos	Edifícios com Auditoria Energética	Edifícios Abastecidos Por Coogeração
435,80m2	372,94m2	1	2	Não	Não

OBRA:

UCSP do Laranjeiro

Rua Luís de Camões, 14 r/c e 1º, 2810-252 ALMADA

Levantamento

PROJETO

ARQUITETURA

DESIGNAÇÃO DE PEÇAS DESENHADAS

PLANTA PISO 1

Fase	Levantamento
Data	27.01.2014
Escala	1/100