

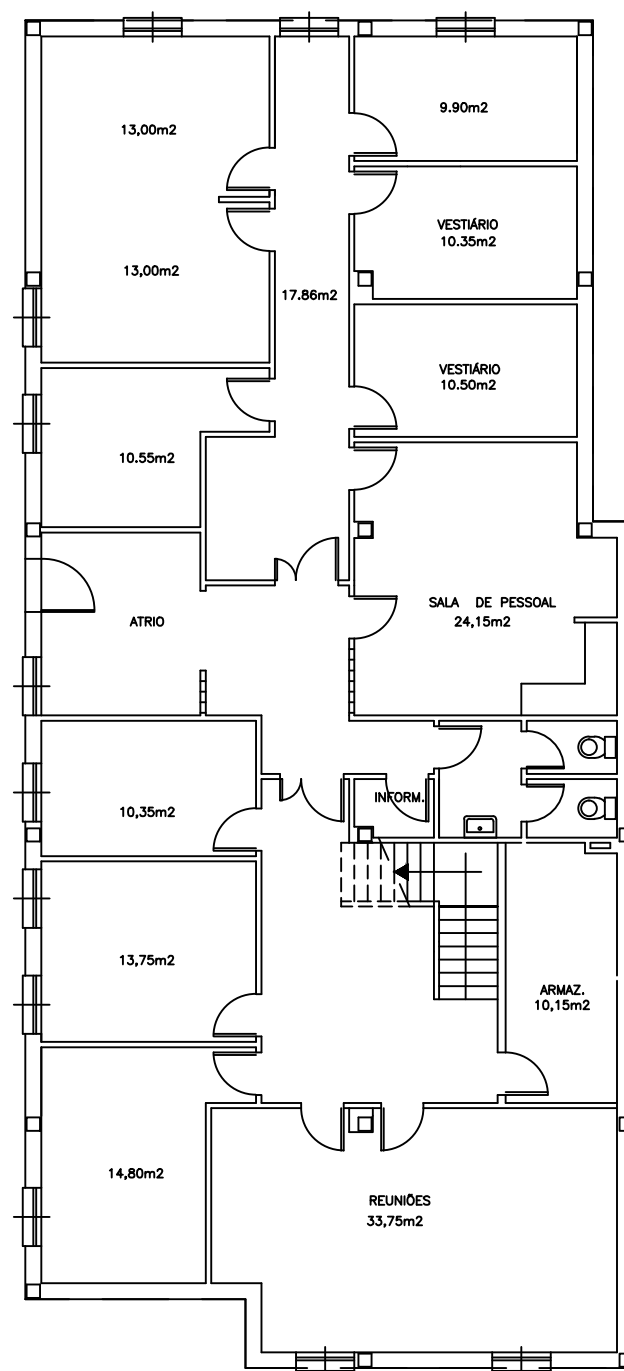


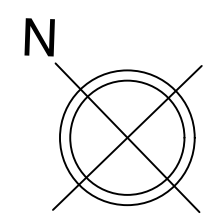


OBRA:		Unidade de Saúde da Charneca da Caparica	
		Rua Henrique Santana, 20, 2815-236 CH. CAPARICA	
PROJETO		Fase	
		Data 2017	
DESIGNAÇÃO DE PEÇAS DESENHADAS		Escala 1/100	
PLANTA DO PISO -1			

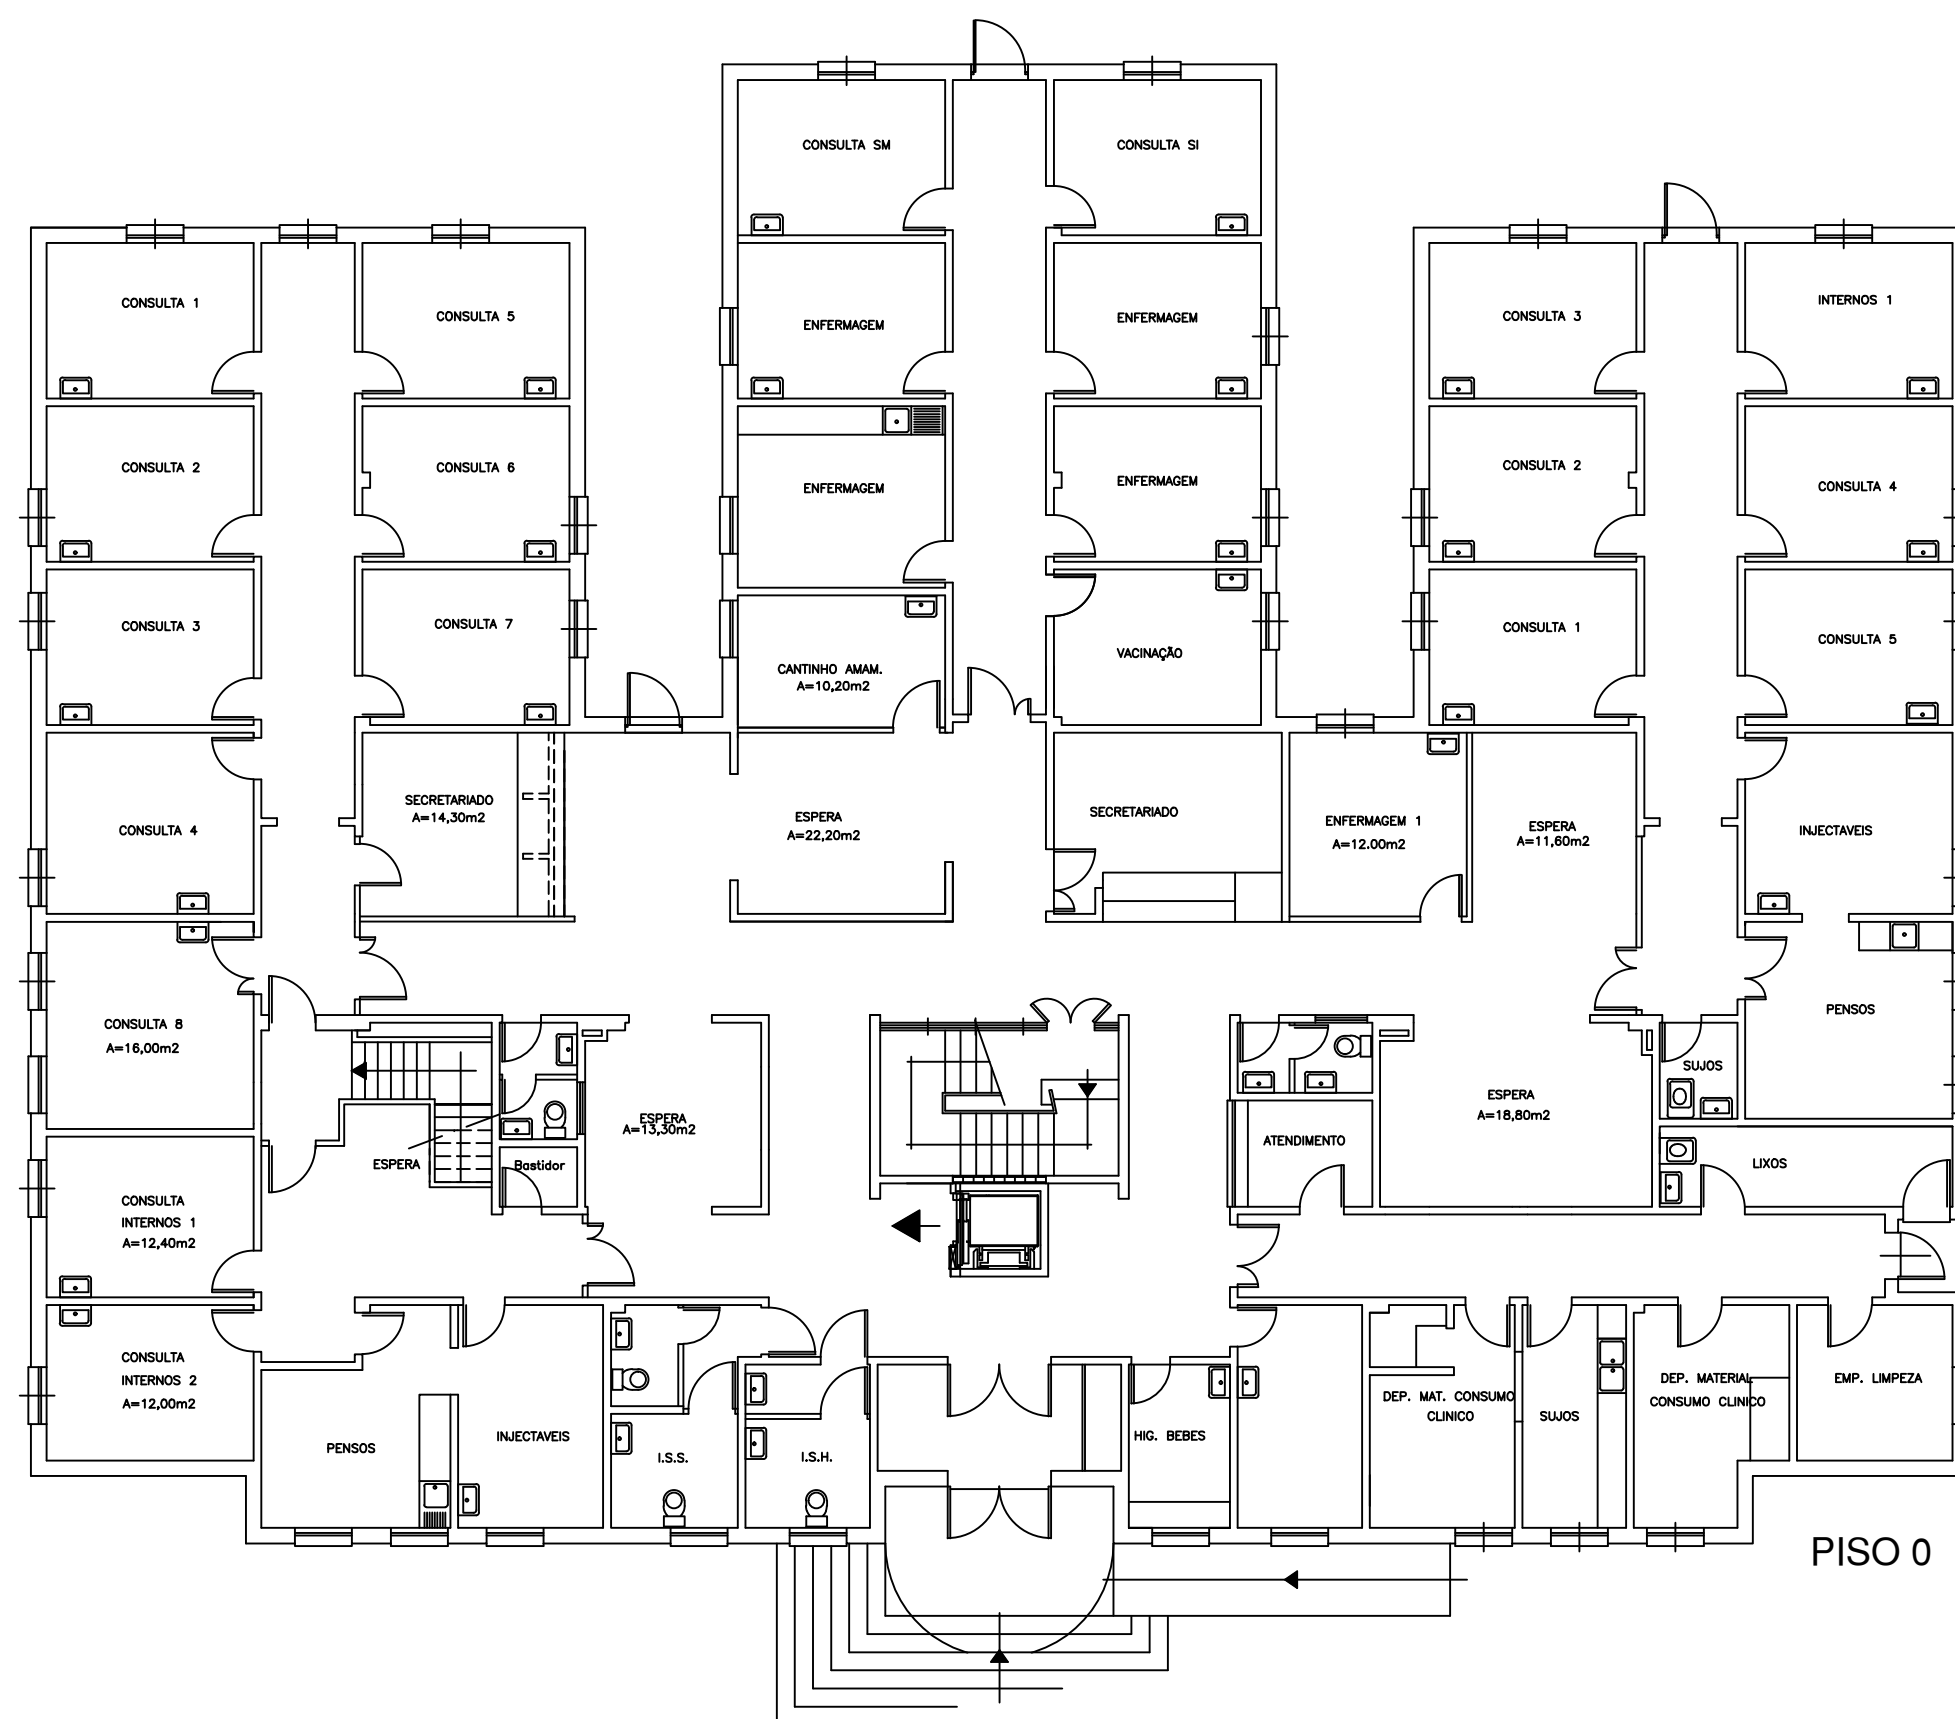


PISO 0

OBRA:	Unidade de Saúde da Charneca da Caparica		
	Rua Henrique Santana, 20, 2815-236 CH. CAPARICA		
PROJETO	Fase	Data	2017
DESIGNAÇÃO DE PEÇAS DESENHADAS	Escala	1/100	
PLANTA DO PISO 0			
		Departamento de Instalações e Equipamentos Avenida Estados Unidos da America nº 75 - 77, 1749-096 Lisboa Tel. 218.424.800 - Fax: 218.499.723	
		02	

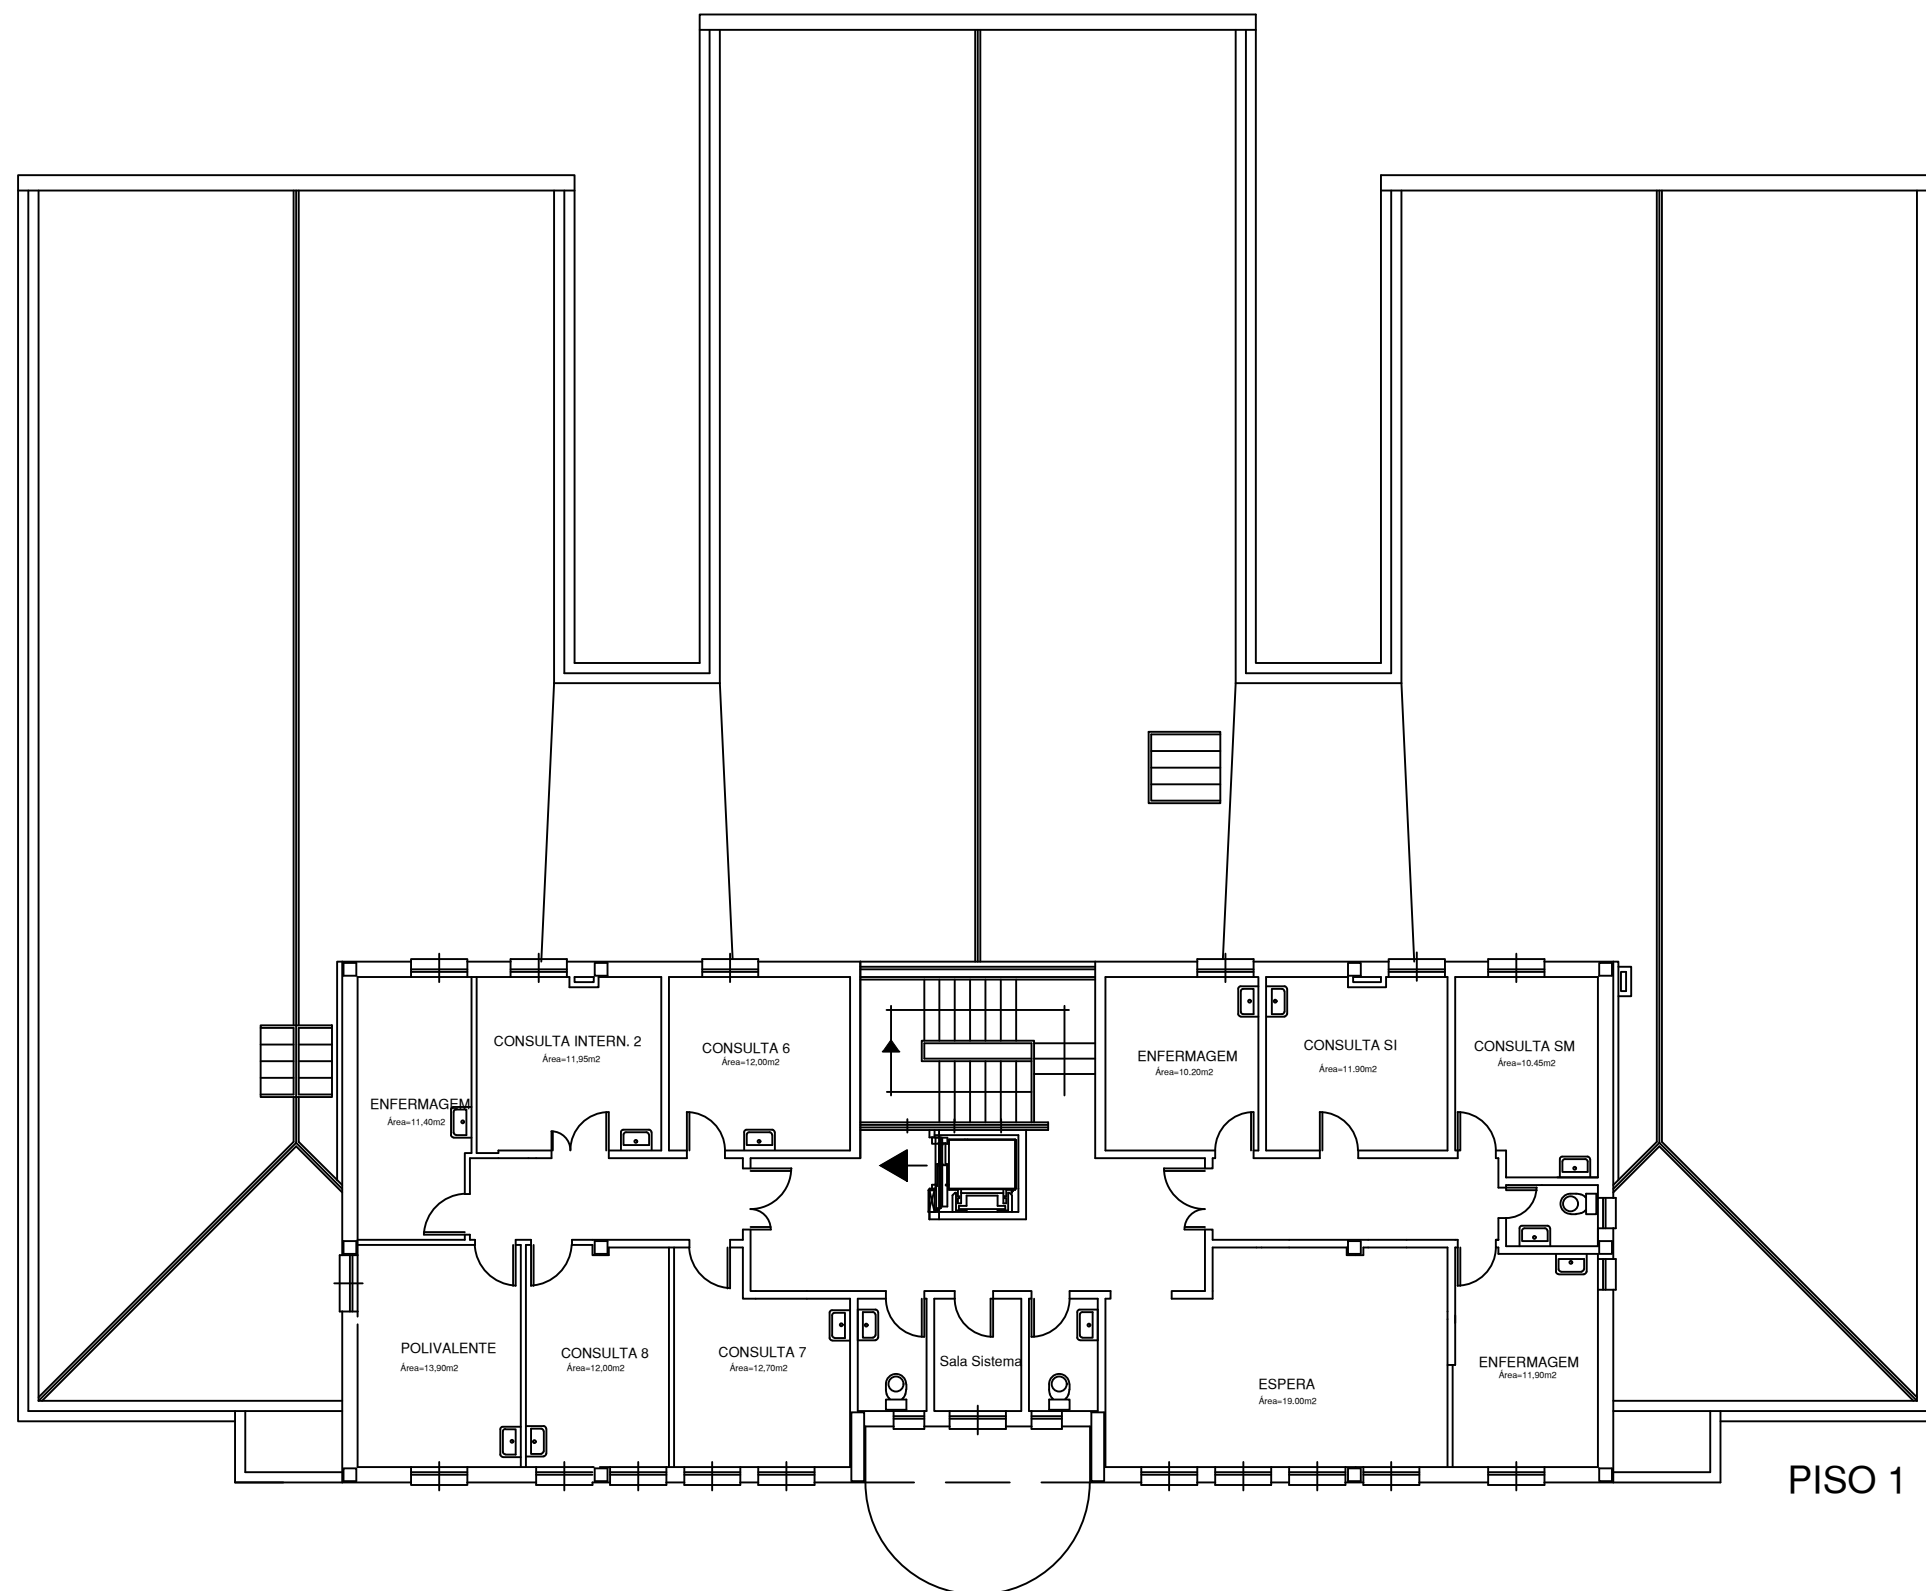

PISO 1

OBRA:	Unidade de Saúde da Charneca da Caparica		
	Rua Henrique Santana, 20, 2815-236 CH. CAPARICA		
PROJETO	Fase		
	Data	2017	
DESIGNAÇÃO DE PEÇAS DESENHADAS	Escala	1/100	
PLANTA DO PISO 1			

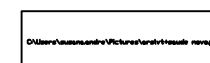

Departamento de Instalações e Equipamentos
Avenida Estados Unidos da America nº 75 - 77, 1749-096 Lisboa
Tel. 218.424.800 - Fax: 218.499.723

03