


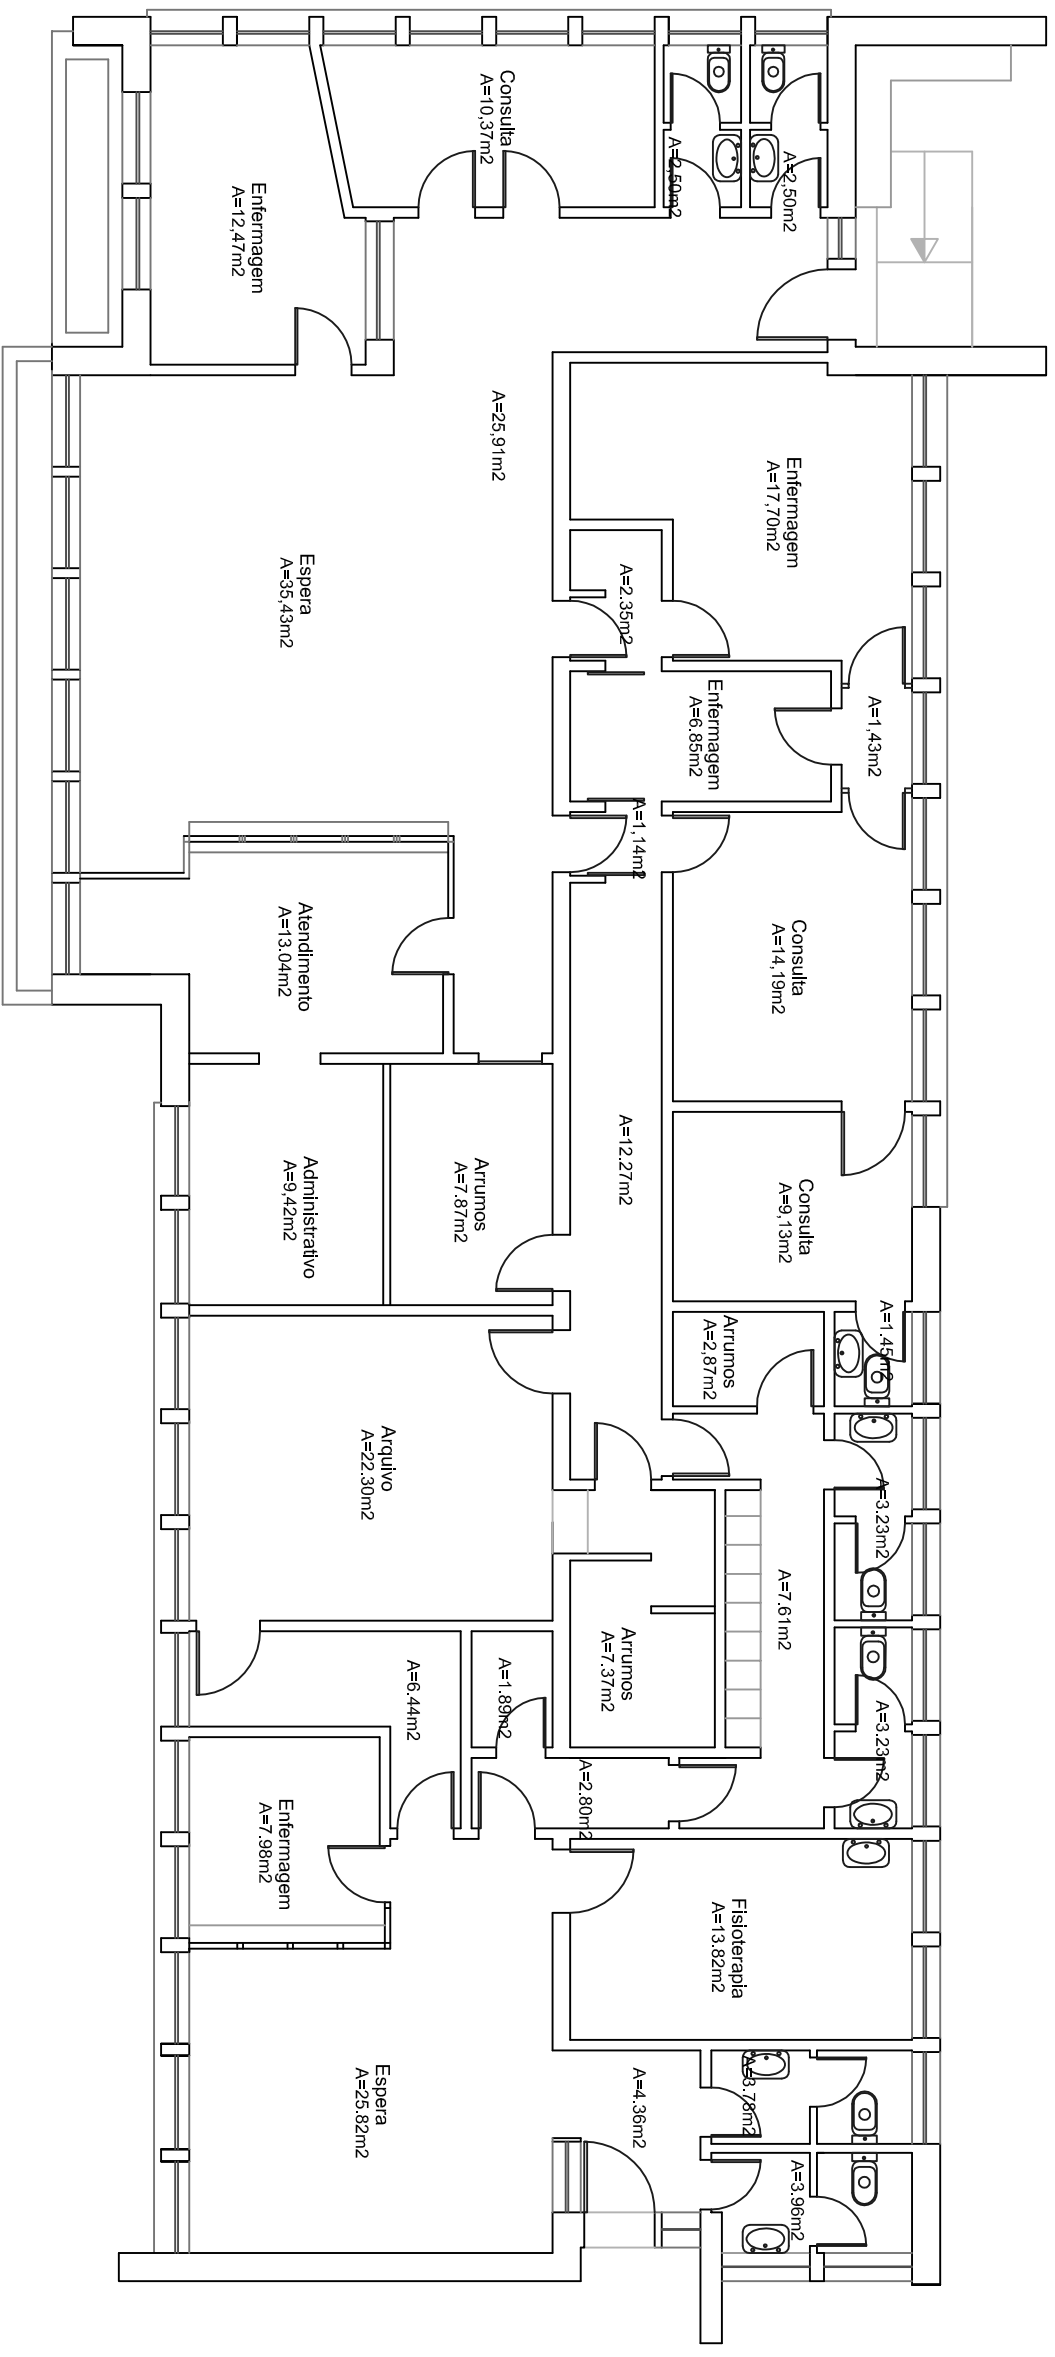

Informação Geral da Entidade

1. Área Terreno – 3.350m²
2. Área implantação – 372,93m²
3. Área bruta do piso – 372,93m²
4. Área útil do piso (âmbito energético) – 302,54m²
5. Área Dependente – 372,93m²
6. Área bruta privativa – 372,93m²
7. Número de dependências – 14
8. Número de pisos – 1
9. Número de edifícios – 1
10. Início da obra (Consignação) –
11. Conclusão da obra (Recepção provisória) –
12. Certificação energética – Não

OBRA:

Rua Terra Cortes Reais, 2800-211 ALMADA

CDP ALMADA

Levantamento

PROJETO

ARQUITETURA

DESIGNAÇÃO DE PEÇAS DESENHADAS

PLANTA PISO

Fase

Levantamento

Data	03/06/2014
------	------------

Escala

1/100



Departamento de Instalações e Equipamentos
Avenida Estados Unidos da America nº 75 - 77, 1749-096 Lisboa