


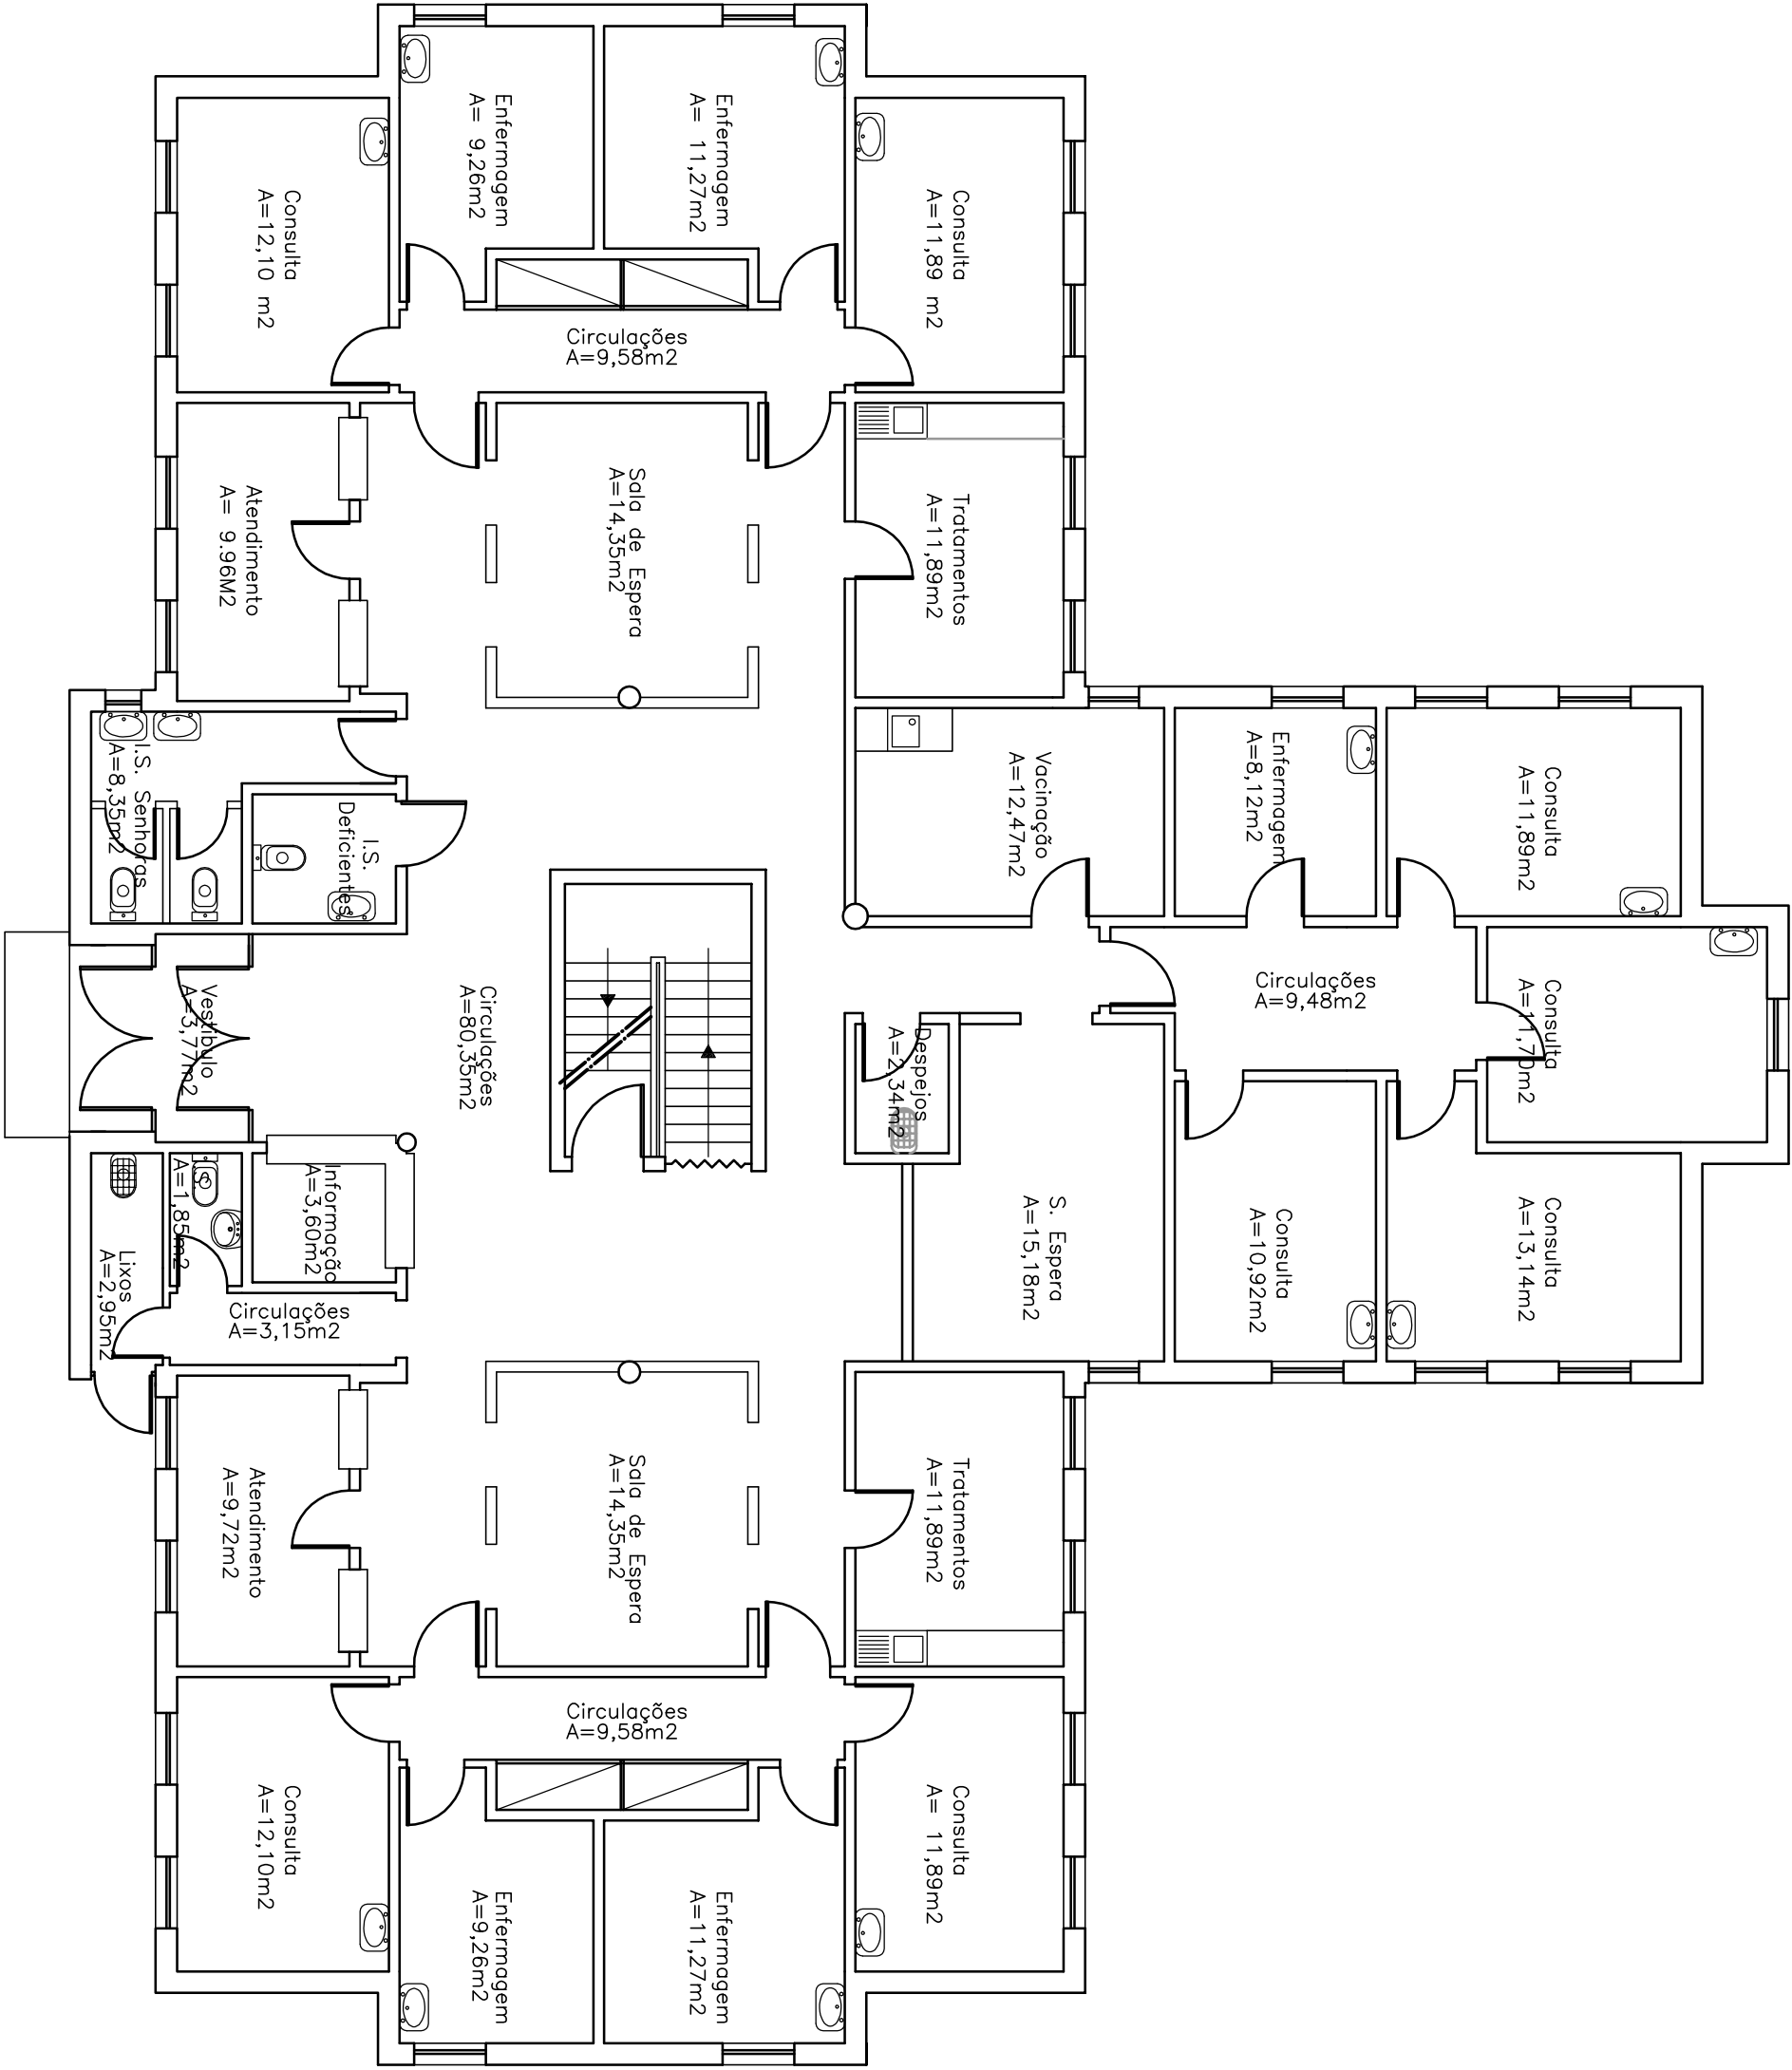


Edifício:		EXTENSÃO DE SAÚDE DE PRAÇAL (C. S. ALMADA)	
Obra:		RUA ABEL SALAZAR, 2805-313 ALMADA	
PROJETO		Fase	
ARQUITETURA		Levantamento	
DESIGNAÇÃO DE PEÇAS DESIGNADAS		Data	
Planta do Piso 0		03-12-2014	
		Escala	
		1/100	



Departamento de Instalações e Equipamentos
Avenida Estados Unidos da America nº 75 - 77, 1749-096 Lisboa
Tel. 218.424.800 - Fax: 218.499.723

03

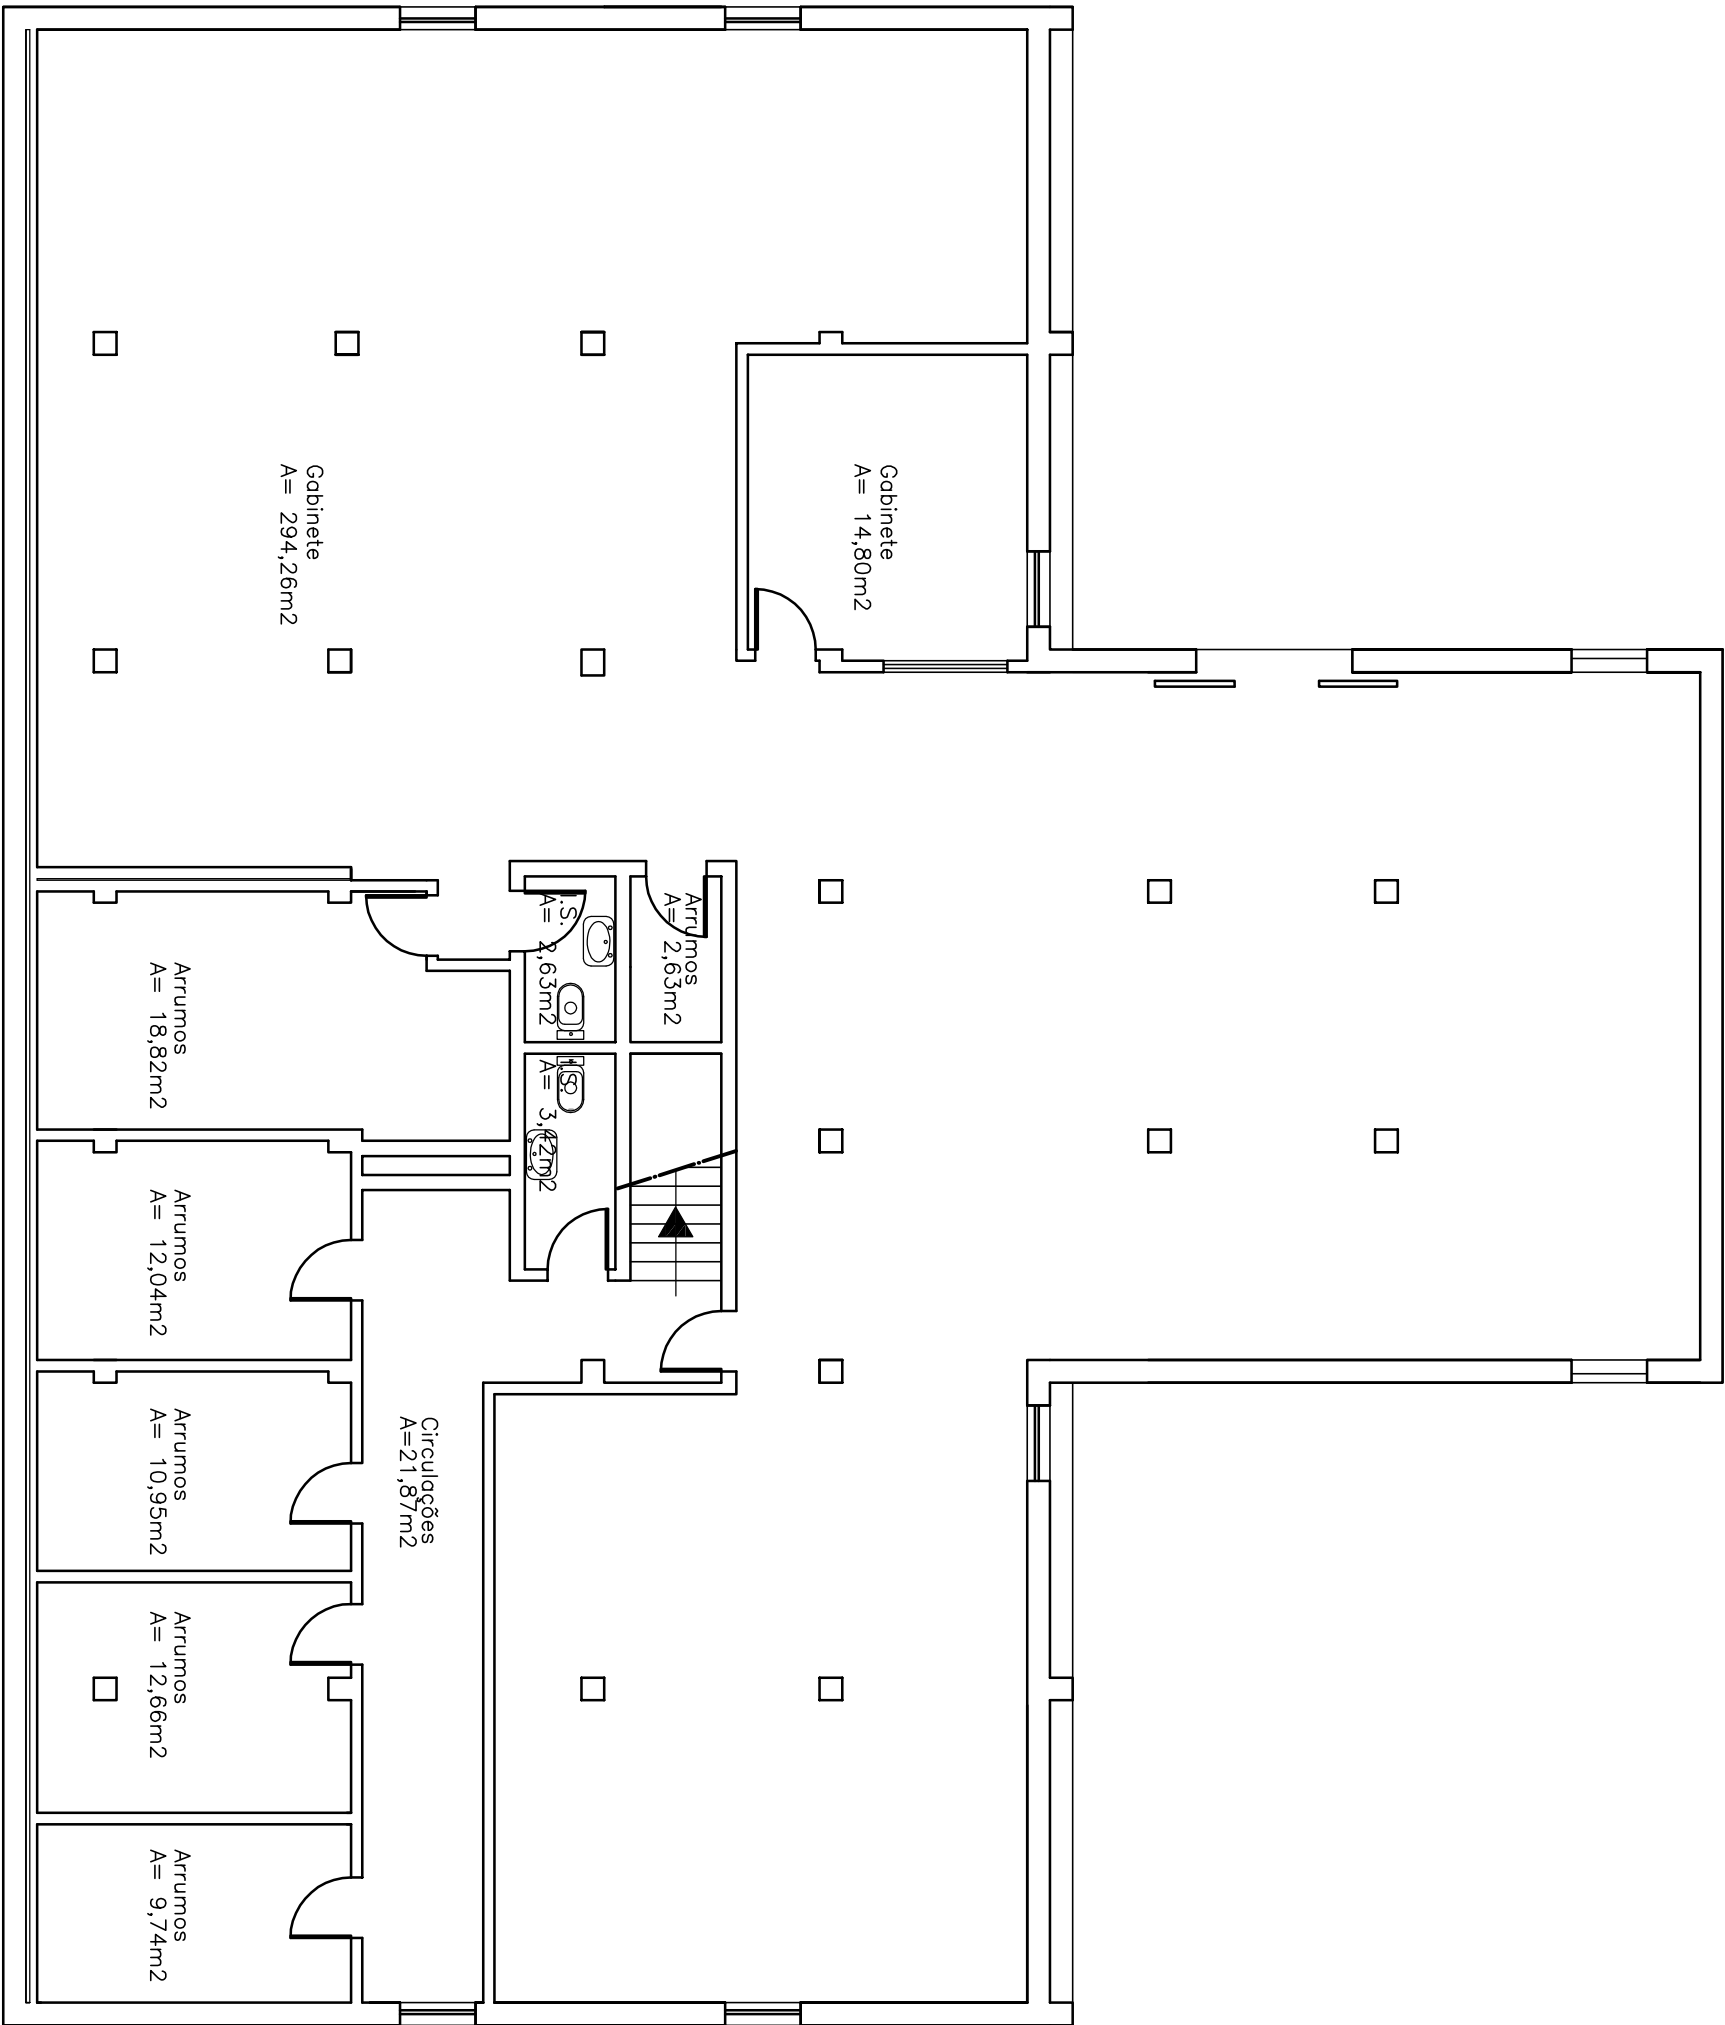

1. Área do terreno - 3.200,00 m²
2. Área de Implantação - 455,63 m²
3. Área bruta do edifício - 1.186,12m²
4. Área útil (âmbito energético) - 1.027,76 m²
5. Área dependente
6. Área bruta privativa - 1.186,12 m²
7. Nº de dependências - 30
8. Número de pisos - 3
9. Número de edifícios - 1
10. Início da obra (consignação)
11. Conclusão da obra (recepção provisória) -
12. Idade do edifício - 10 anos
13. Edifícios com auditoria energética - não tem DCR
14. Edifícios abastecidos por central de cogeração - 0
15. Logradouro -

Piso	Área Bruta (m²)	Área Útil (m²)
Piso -1 - Cave	456,31 m²	403,89 m²
Piso 0	455,63 m²	398,64 m²
Piso 1	274,18 m²	225,29 m²
TOTAL	1.186,12 m²	1.027,76 m²

EXTENSÃO DE SAÚDE DE PRAÇAL (C. S. ALMADA)
RUA ABEL SALAZAR, 2805-313 ALMADA

OPERAÇÃO	PROJETO	Fase
ARQUITETURA	ARQUITETURA	Levantamento
DESIGNAÇÃO DE PEÇAS DESIGNADAS	Planta da Cave	Data: 03-12-2014
		Escala: 1/100