



Informação Geral da Entidade

1. Área bruta do piso 0 – 1.025,92m<sup>2</sup>
2. Área útil do piso 0 (âmbito energético) – 975,92m<sup>2</sup>
3. Número de edifícios – 1
4. Edifícios com auditoria energética – não tem DCR
5. Edifícios abastecidos por central de cogeração – 0
6. Total de área bruta – 6.646,07m<sup>2</sup>
7. Total de área útil – 5.644,71m<sup>2</sup>

|   |                      |
|---|----------------------|
| UCSP RAINHA D. LEONOR<br>USF COVA DA PIEDADE   |                      |
| OBRAS:<br>Av. Rainha D. Leonor, nº 2 - 2.800-518, Almada   |                      |
| PROJETO<br>ARQUITETURA   | Fase<br>Levantamento |
| DESIGNAÇÃO DE PEÇAS DESENHADAS   | Data<br>11/02/2014   |
| PLANTA DO PISO 0   | Escala<br>1/100      |
| <div><div><div><div>ars</div><div>ivt</div><div>ARQUITETURA</div></div><div><div>PROJETO</div><div>ARQUITETURA</div></div></div><div>Departamento de Instalações e Equipamentos<br/>Avenida Estados Unidos da America nº 75 – 77, 1749–096 Lisboa<br/>Tel. 218.424.800 – Fax:218.499.723</div></div> |                      |



Informação Geral da Entidade

- 1. Área bruta do piso 1 – 1.163,84m2
- 2. Área útil do piso 1 (âmbito energético) – 967,50m2
- 3. Número de edifícios – 1
- 4. Edifícios com auditoria energética – não tem DCR
- 5. Edifícios abastecidos por central de cogeração – 0
- 6. Total de área bruta – 6.646,07m2
- 7. Total de área útil – 5.644,71m2

UCSP RAINHA D. LEONOR  
USF COVA DA PIEDADE

OBRA:  
Av. Rainha D. Leonor, nº 2 - 2.800-518, Almada

PROJETO  
ARQUITETURA

DESIGNAÇÃO DE PEÇAS DESENHADAS

Fase  
Levantamento

Data  
11/02/2014

Escala  
1/100

arsilvt

ARQUITETURA

PROJETO

ARQUITETURA

Departamento de Instalações e Equipamentos  
Avenida Estados Unidos da America nº 75 – 77, 1749–096 Lisboa  
Tel. 218.424.800 – Fax:218.499.723

02



Informação Geral da Entidade

- 1. Área bruta do piso 2 – 928,60m2
- 2. Área útil do piso 2 (âmbito energético) – 773,78m2
- 3. Número de edifícios – 1
- 4. Edifícios com auditoria energética – não tem DCR
- 5. Edifícios abastecidos por central de cogeração – 0
- 6. Total de área bruta – 6.646,07m2
- 7. Total de área útil – 5.644,71m2

UCSP RAINHA D. LEONOR  
USF COVA DA PIEDADE

OBRA:  
Av. Rainha D. Leonor, nº 2 - 2.800-518, Almada

PROJETO  
ARQUITETURA

DESIGNAÇÃO DE PEÇAS DESENHADAS

Fase  
Levantamento

Data  
11/02/2014

Escala  
1/100

arsilvt

ARQUITETURA

PROJETO

ARQUITETURA

Departamento de Instalações e Equipamentos  
Avenida Estados Unidos da America nº 75 – 77, 1749–096 Lisboa  
Tel. 218.424.800 – Fax:218.499.723

03



Informação Geral da Entidade

1. Área bruta do piso 3 – 928,60m<sup>2</sup>
2. Área útil do piso 3 (âmbito energético) – 772,92m<sup>2</sup>
3. Número de edifícios – 1
4. Edifícios com auditoria energética – não tem DCR
5. Edifícios abastecidos por central de cogeração – 0
6. Total de área bruta – 6.646,07m<sup>2</sup>
7. Total de área útil – 5.644,71m<sup>2</sup>

|   |                                            |
|---|--------------------------------------------|
| <b>UCSP RAINHA D. LEONOR</b><br><b>USF COVA DA PIEDADE</b>   |                                            |
| <small>OBRA:</small><br><b>Av. Rainha D. Leonor, nº 2 - 2.800-518, Almada</b>   |                                            |
| <small>PROJETO</small><br><b>ARQUITETURA</b>   | <small>Fase</small><br><b>Levantamento</b> |
| <small>DESIGNAÇÃO DE PEÇAS DESENHADAS</small>   | <small>Data</small><br><b>11/02/2014</b>   |
| <b>PLANTA DO PISO 3</b>   |                                            |
| <small>Escala</small><br><b>1/100</b>   |                                            |
| <div>   </div> <div> Departamento de Instalações e Equipamentos<br/> Avenida Estados Unidos da America nº 75 – 77, 1749–096 Lisboa<br/> Tel. 218.424.800 – Fax:218.499.723 </div> |                                            |



Informação Geral da Entidade

- 1. Área bruta do piso 4 – 928,60m2
- 2. Área útil do piso 4 (âmbito energético) – 772,83m2
- 3. Número de edifícios – 1
- 4. Edifícios com auditoria energética – não tem DCR
- 5. Edifícios abastecidos por central de cogeração – 0
- 6. Total de área bruta – 6.646,07m2
- 7. Total de área útil – 5.644,71m2

UCSP RAINHA D. LEONOR  
USF COVA DA PIEDADE

OBRA:  
Av. Rainha D. Leonor, nº 2 - 2.800-518, Almada

PROJETO  
ARQUITETURA

DESIGNAÇÃO DE PEÇAS DESENHADAS

Fase  
Levantamento

Data  
11/02/2014

Escala  
1/100

arsivlt


ARQUITETURA

PROJETO

ARQUITETURA

Departamento de Instalações e Equipamentos  
Avenida Estados Unidos da America nº 75 – 77, 1749–096 Lisboa  
Tel. 218.424.800 – Fax:218.499.723

05

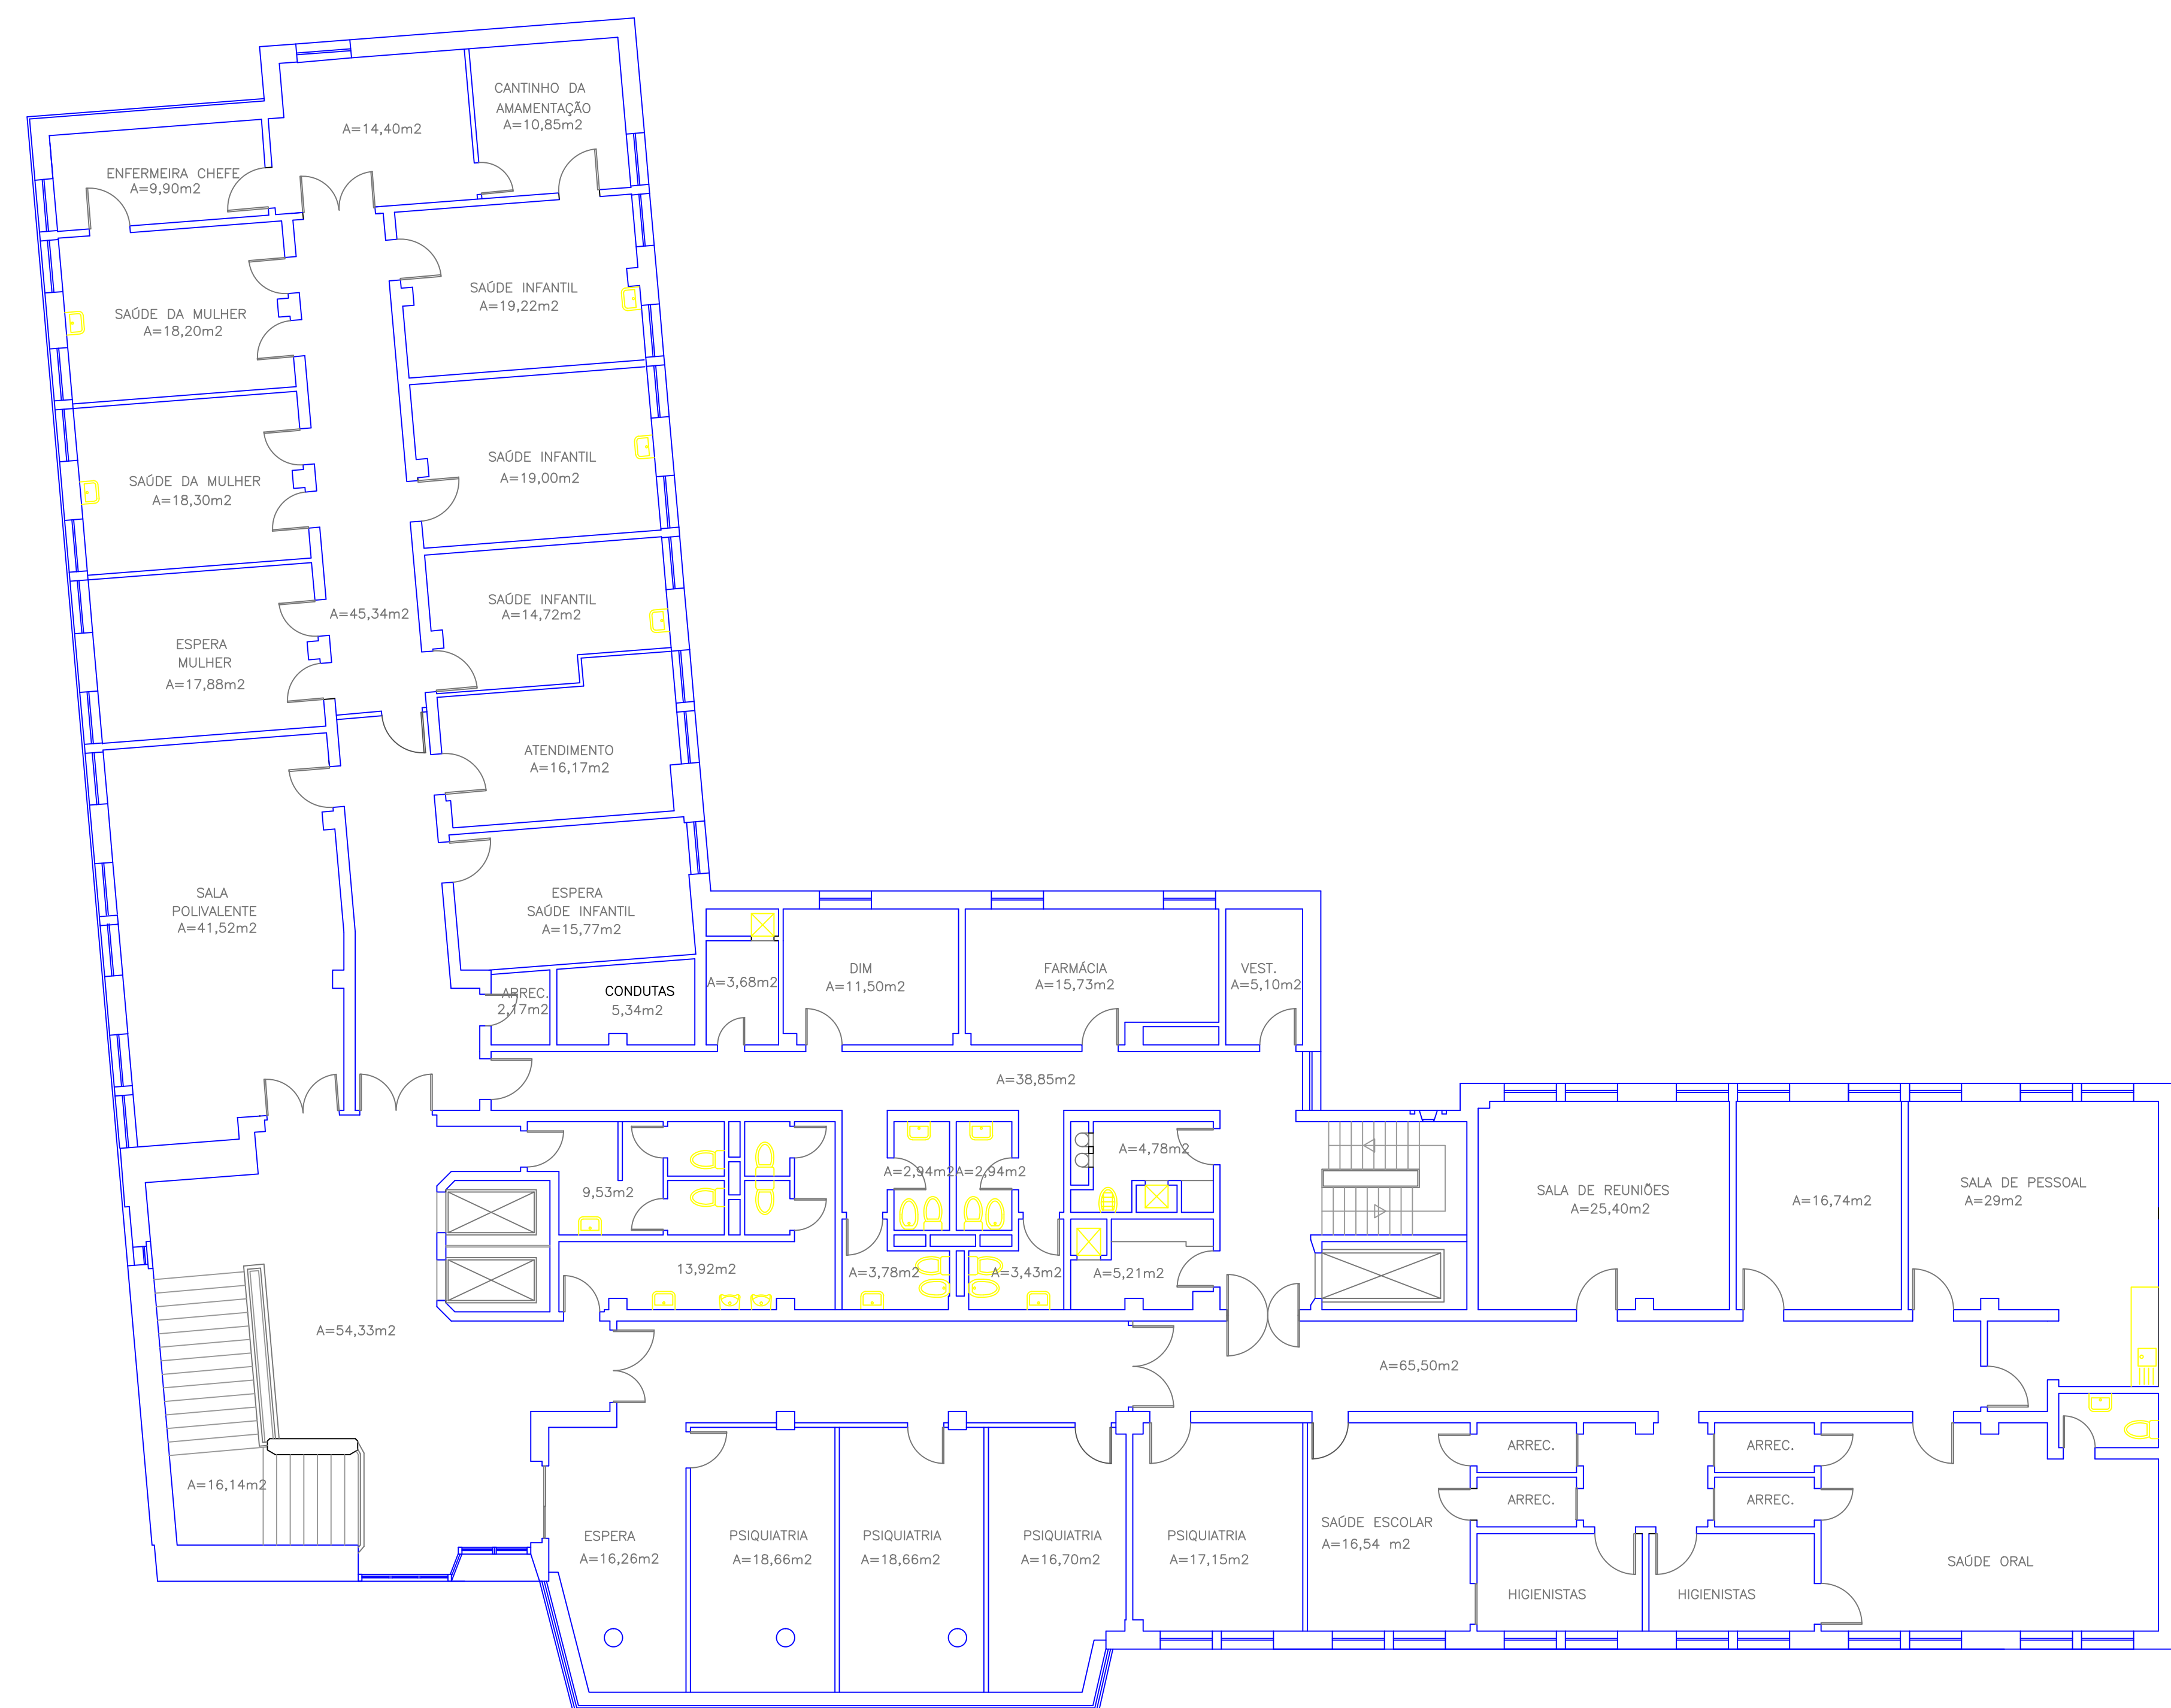

Informação Geral da Entidade

- 1. Área bruta do piso 5 – 928,60m2
- 2. Área útil do piso 5 (âmbito energético) – 770,83m2
- 3. Número de edifícios – 1
- 4. Edifícios com auditoria energética – não tem DCR
- 5. Edifícios abastecidos por central de cogeração – 0
- 6. Total de área bruta – 6.646,07m2
- 7. Total de área útil – 5.644,71m2

UCSP RAINHA D. LEONOR  
USF COVA DA PIEDADE

OBRA:  
Av. Rainha D. Leonor, nº 2 - 2.800-518, Almada

PROJETO  
ARQUITETURA

DESIGNAÇÃO DE PEÇAS DESENHADAS

Fase  
Levantamento

Data  
11/02/2014

Escala  
1/100

PLANTA DO PISO 5

arsivlt

ARQUITETURA

PORTUGAL

ARQUITETURA

Departamento de Instalações e Equipamentos

Avenida Estados Unidos da America nº 75 – 77, 1749–096 Lisboa

Tel. 218.424.800 – Fax:218.499.723

06



#### Informação Geral da Entidade

1. Área bruta do piso 5 – 741,91m<sup>2</sup>
2. Área útil do piso 5 (âmbito energético) – 610,93m<sup>2</sup>
3. Número de edifícios – 1
4. Edifícios com auditoria energética – não tem DCR
5. Edifícios abastecidos por central de cogeração – 0
6. Total de área bruta – 6.646,07m<sup>2</sup>
7. Total de área útil – 5.644,71m<sup>2</sup>

|   |              |
|---|--------------|
| UCSP RAINHA D. LEONOR<br>USF COVA DA PIEDADE   |              |
| OBRA:   |              |
| Av. Rainha D. Leonor, nº 2 - 2.800-518, Almada   |              |
| PROJETO   | Fase         |
| ARQUITETURA   | Levantamento |
| DESIGNAÇÃO DE PEÇAS DESENHADAS   | Data         |
| PLANTA DO PISO 5   | 11/02/2014   |
|   | Escala       |
|   | 1/100        |
| <div>   </div> <div> Departamento de Instalações e Equipamentos<br/> Avenida Estados Unidos da America nº 75 – 77, 1749–096 Lisboa<br/> Tel. 218.424.800 – Fax:218.499.723 </div> |              |